


Oznaczenia:



Matryca liniowa urządzeń głośnikowych szerokopasmowych

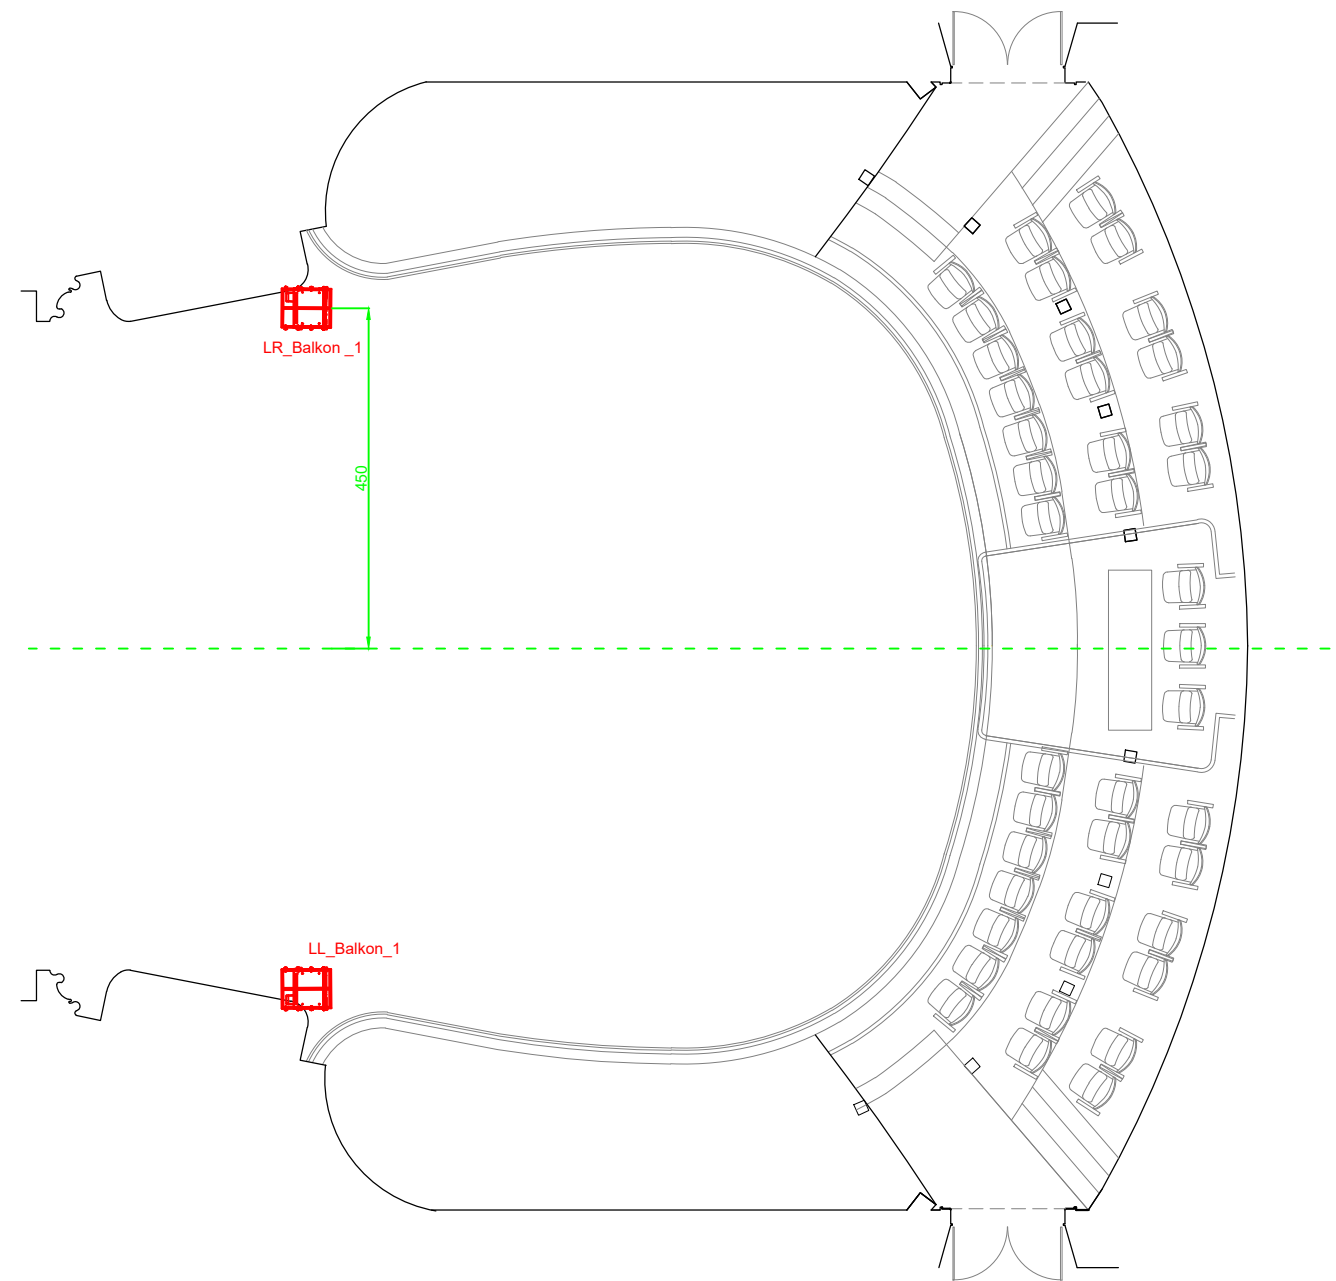

Przedmiotowy projekt (dzieło architektoniczne) jest chroniony prawem autorskim zgodnie z art. 1.2.6, art. 3 i art.16 Ustawy z dnia 4 lutego 1994 r. o prawie autorskim (Dz.U.Nr. 24 poz. 83)

Iwesor	TEATR im. WILAMA HORZYCY 87-100 Toruń, Plac Teatralny 1	Data
Zleceniodawca	TEATR im. WILAMA HORZYCY 87-100 Toruń, Plac Teatralny 1	Faza PTW
Nazwa inwestycji	Projekt Systemu Nagłośnienia	Branża elektroakustyka
Obiekt	TEATR im. WILAMA HORZYCY 87-100 Toruń, Plac Teatralny 1	Skala 1:100
Treść rysunku	Rozmieszczenie urządzeń - balkon 1	Numer rysunku
Opracował	Imię i nazwisko	Podpis
Sprawdził		
		2